THOMAS KYRANOS
29/07/2025 07:53

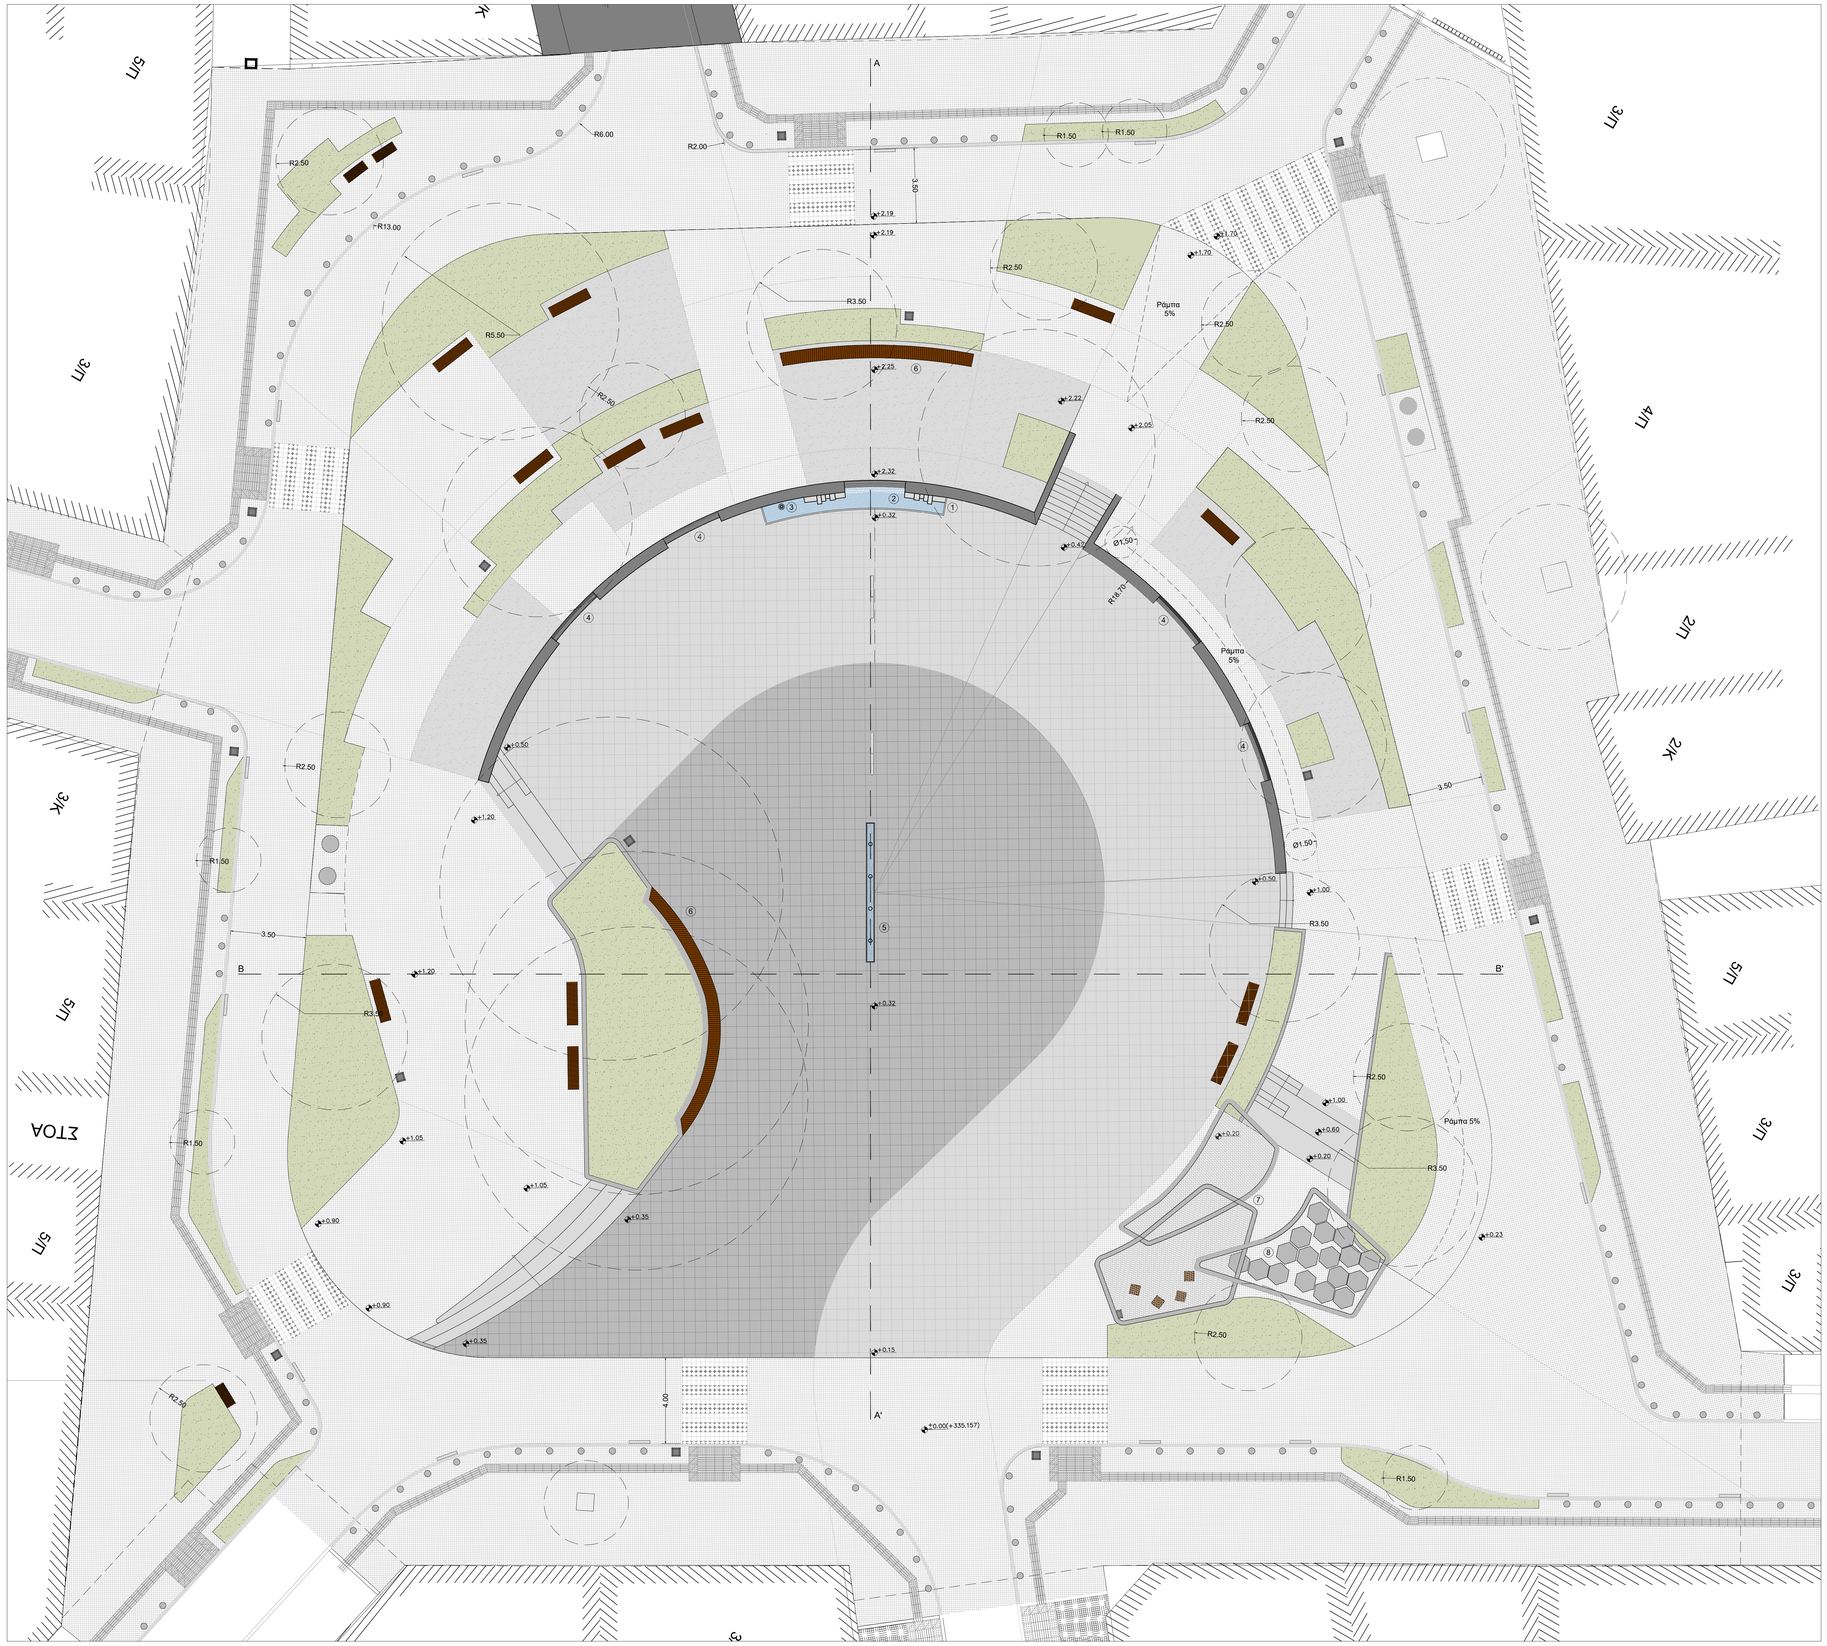

ΥΠΟΜΝΗΜΑ

Όριο μελέτης
Οικοδομική γραμμή
Ρυμοτομική γραμμή

ΦΥΤΕΥΣΗ

Νέος θάμνος
Υπάρχον δέντρο
Νέο πράσινο
Νέο δέντρο
Νέο δέντρο

ΔΑΠΕΔΟΣΤΡΩΣΗ

Χυτό δάπεδο
Κυβόλιθος Γρανίτη Γκρί /Λευκό/Μαύρο 10x10
Γρανίτης ανοιχτόχρωμος 50x50
Γρανίτης σκουρόχρωμος 50x50
Μαρμάρινοι κυβόλιθοι σκουρόχρωμοι 20x20εκ.
Πλακίδιο οδηγού όδευσης τυφλού Τύπουλ ΚΑΤΕΥΘΥΝΣΗΣ
Μαρμάρινοι κυβόλιθοι ανοιχτόχρωμοι 20x20εκ.
Πλακίδιο οδηγού όδευσης τυφλού Τύπου Γ ΑΛΛΑΓΗ ΚΑΤΕΥΘΥΝΣΗΣ

ΑΣΤΙΚΟΣ ΕΞΟΠΛΙΣΜΟΣ

Προστατευτικοί πάσσαλοι φ30
Υπόγειοι κάδοι απορριμμάτων
Κάδος μιγοαπορριμμάτων

Καθιστικός πάγκος τύπου Α από σκυρόδεμα και ξύλινες δοκούς, γενικών διαστάσεων 1,20x0,55 μ.

Καθιστικός πάγκος τύπου Β από σκυρόδεμα και ξύλινες δοκούς, γενικών διαστάσεων 2.00x0,55 μ.

Κάθισμα τύπου Γ από σκυρόδεμα και ξύλινες δοκούς, γενικών διαστάσεων 0,50 x0,50 μ.

ΧΡΗΣΕΙΣ

Α/Α	ΚΟΙΝΟ ΟΝΟΜΑ
1	Μνημειακή αποτύπωση κεντρικής ιδέας
2	Καταρράκτης
3	Κρουνός
4	Περιοχές ειδικών κατασκευών κεντρικής ιδέας
5	Πίδακες νερού
6	Ειδική κατασκευή καθιστικού
7	Στέγαστρο
8	Στέγαστρο με φωτοβολταϊκά

ΕΡΓΟΔΟΤΗΣ:	**ΔΗΜΟΣ ΗΡΩΪΚΗΣ ΠΟΛΗΣ ΝΑΟΥΣΑΣ**
ΕΡΓΟ:	ΑΝΑΒΑΘΜΙΣΗ ΚΕΝΤΡΟΥ ΠΟΛΗ ΤΗΣ ΝΑΟΥΣΑΣ
ΘΕΣΗ:	ΠΛΑΤΕΙΑ ΚΑΡΑΤΑΣΟΥ, ΝΑΟΥΣΑΣ
ΜΕΛΕΤΗΤΗΣ:	Δ/νση Τεχνικών Υπηρεσιών Δήμου Η.Π. Νάουσας
ΑΡΧΙΤΕΚΤΟΝΙΚΑ	
ΘΕΜΑ ΣΧΕΔΙΟΥ: ΣΧΕΔΙΟ ΚΑΤΟΨΗΣ ΤΟΜΕΑ Α (ΠΛΑΤΕΙΑ)	ΚΛΙΜΑΚΑ 1:100 ΑΡΙΘ. ΣΧΕΔΙΟΥ Α.Σ.Τ01-02 ΧΡΟΝΟΣ ΜΕΛΕΤΗΣ ΣΕΠΤΕΜΒΡΙΟΣ 2024

Ο ΣΥΜΒΟΥΛΟΣ: ΡΑΪΔΗΣ ΔΗΜΗΤΡΙΟΣ ΑΡΧΙΤΕΚΤΩΝ ΜΗΧΑΝΙΚΟΣ	Ο ΣΥΝΤΑΞΑΣ Ο ΠΡΟΪΣΤΑΜΕΝΟΣ ΤΗΣ Δ.Τ.Υ : ΚΥΡΑΝΟΣ ΘΩΜΑΣ ΠΟΛΙΤΙΚΟΣ ΜΗΧΑΝΙΚΟΣ