ΕΓΚΥΡΟ ΑΝΤΙΓΡΑΦΟ
A0D8770B307AC077F7A034A6A84D35FD
Α/Α Πράξης: 448781
Ημ/νία έκδοσης πράξης: 18/07/2022
ΕΛΕΓΧΟΣ ΕΓΚΥΡΟΤΗΤΑΣ
https://apps.tee.gr/adeiapublic/faces/searchDocFile

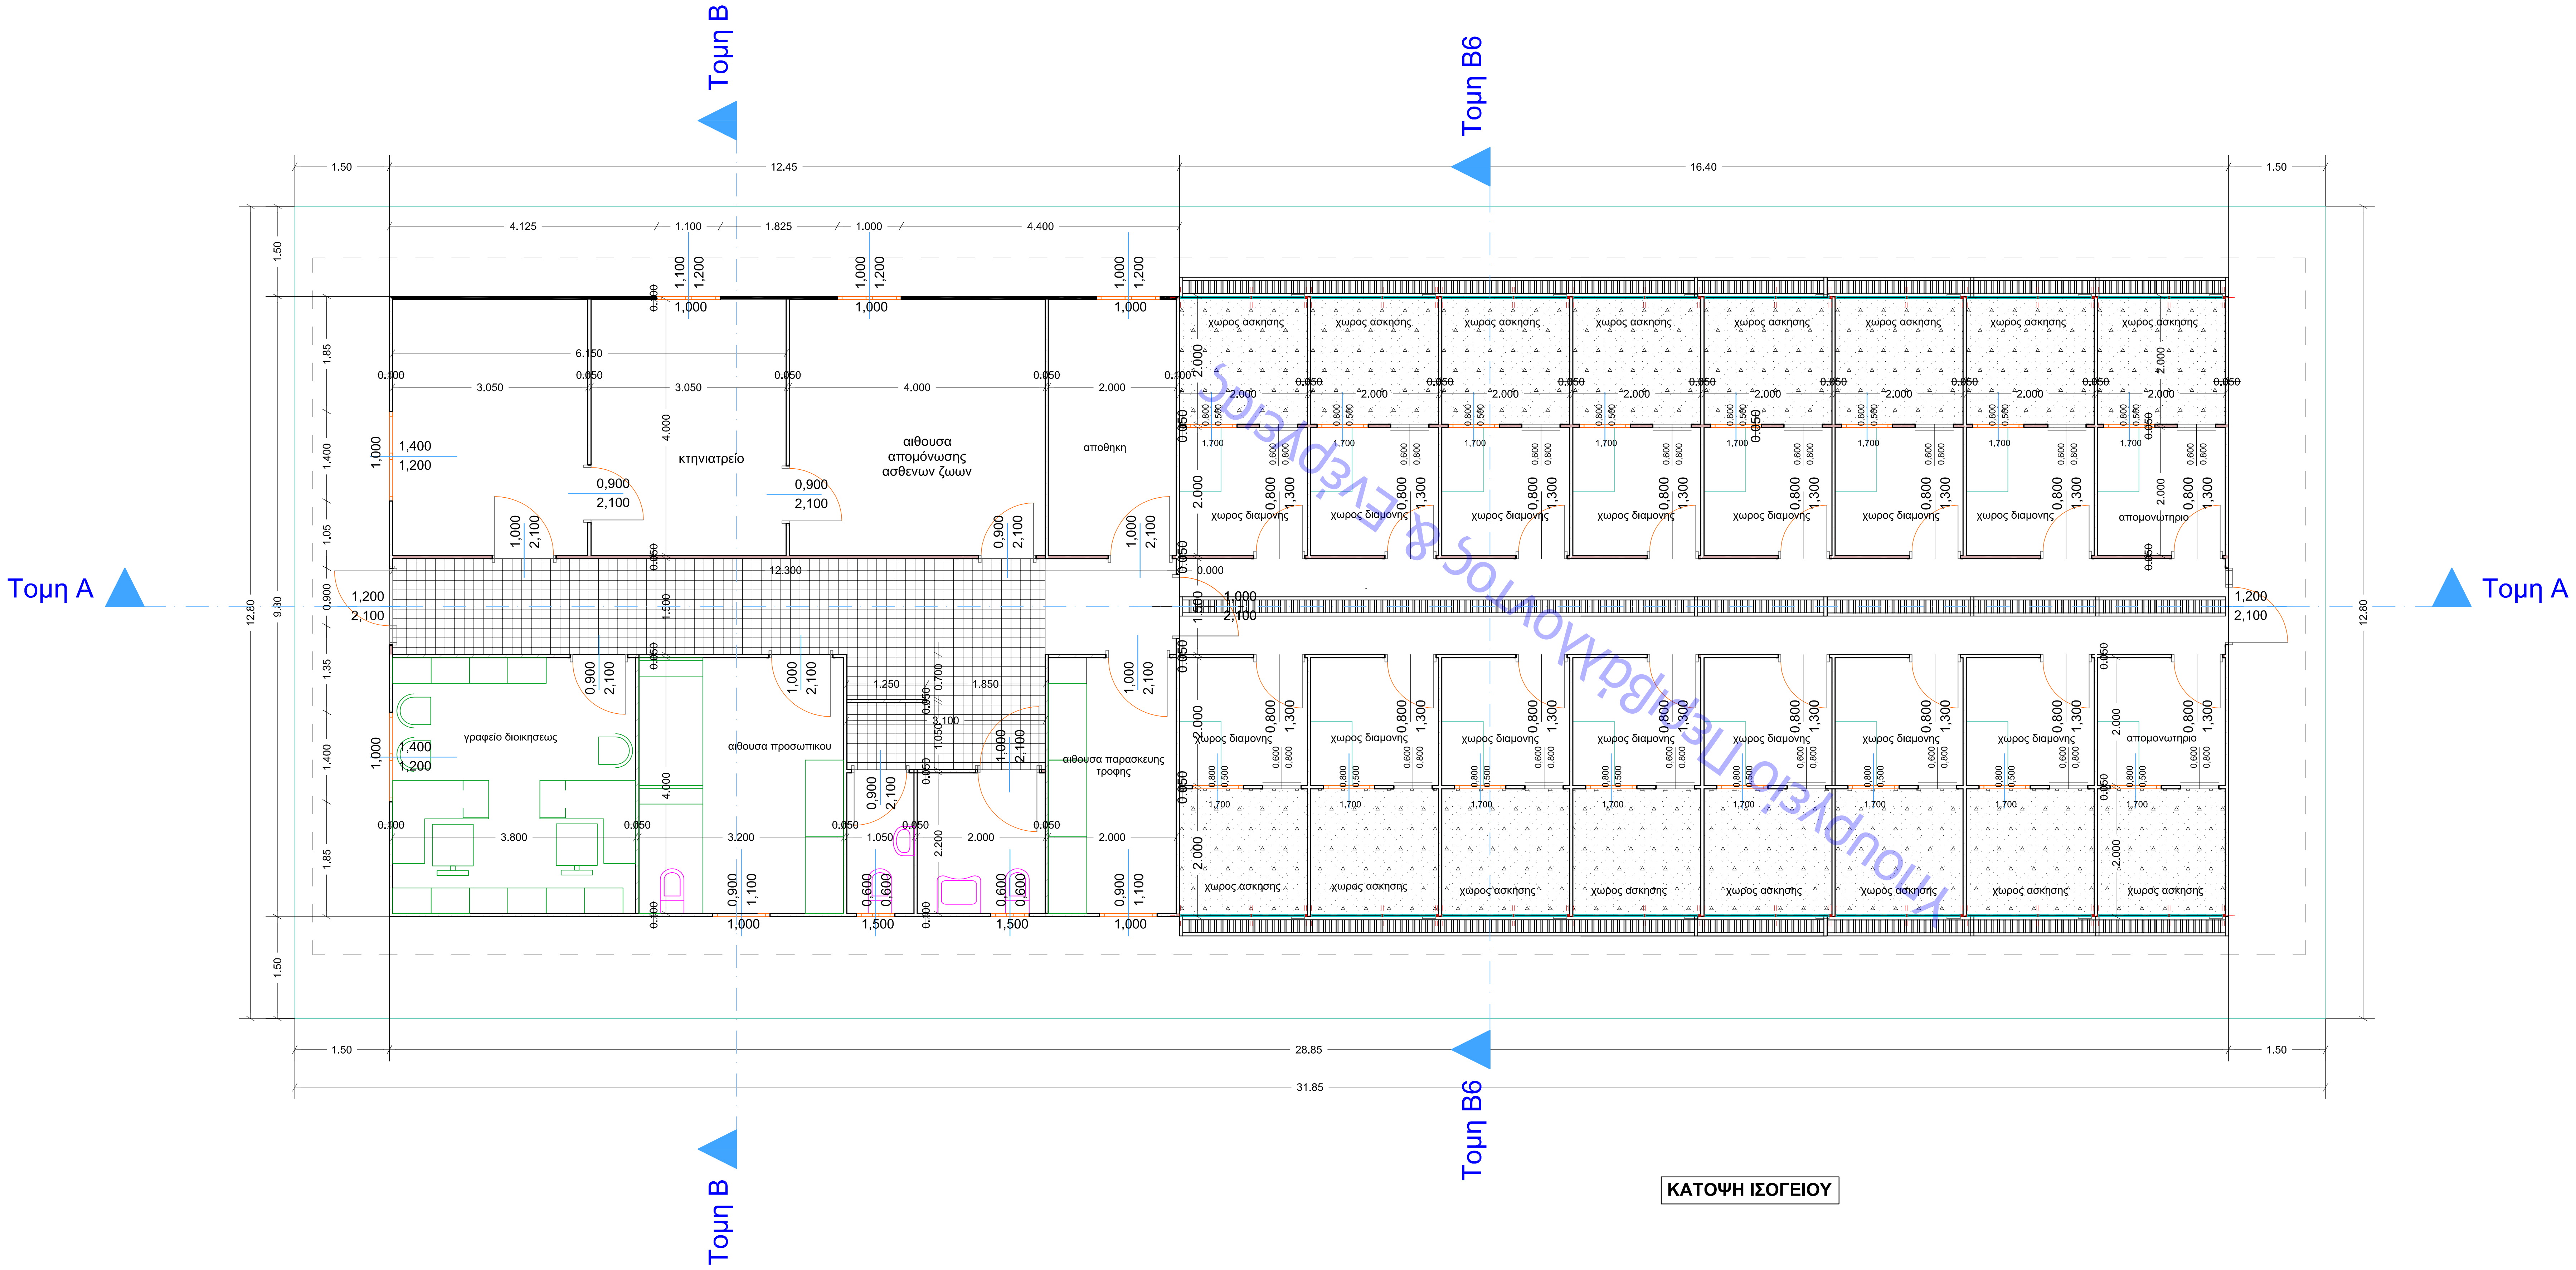
Τομη Α
Τομη Α
Τομη Β
Τομη Β
Τομη Β6
Τομη Β6
κτηνιατρείο
αιθουσα απομόνωσης ασθενων ζωων
αποθηκη
γραφείο διοικησεως
αιθουσα προσωπικου
αιθουσα παρασκευης τροφης
χωρος ασκησης
χωρος διαμονης
απομονωτηριο
12.45
16.40
28.85
31.85
12.80
9.80
1.50

ΚΑΤΟΨΗ ΙΣΟΓΕΙΟΥ

Εισογειου = 9.80*28.85 = 282.73 μ2
Vισογειου = 282.73*2.90 = 819.82 μ3

Εργοδότης : **ΔΗΜΟΣ ΗΡΩΙΚΗΣ ΠΟΛΕΩΣ ΝΑΟΥΣΑΣ**

Έργο : **ΚΑΤΑΣΚΕΥΗ ΚΑΤΑΦΥΓΙΟΥ ΑΔΕΣΠΟΤΩΝ ΖΩΩΝ ΣΥΝΤΡΟΦΙΑΣ**

Θέση : ΤΕΜΑΧΙΟ 1Γ ΑΓΡΟΚΤΗΜΑ ΠΟΛΥΠΛΑΤΑΝΟΥ
ΤΗΣ ΔΗΜ. ΕΝ. ΕΙΡΗΝΟΥΠΟΛΗΣ

Μελετητής : ΔΙΕΥΘΥΝΣΗ ΤΕΧΝΙΚΩΝ ΥΠΗΡΕΣΙΩΝ
ΤΜΗΜΑ ΜΕΛΕΤΩΝ & ΔΙΕΝΕΡΓΕΙΑΣ ΔΙΑΓΩΝΙΣΜΩΝ

ΑΡΧΙΤΕΚΤΟΝΙΚΗ ΜΕΛΕΤΗ

Θέμα σχεδίου : **ΚΑΤΟΨΗ ΙΣΟΓΕΙΟΥ** **Α3**

1:500 ☐ 1:200 ☐ 1:100 ☐ 1:50 ■ 1:20 ☐ 1:10 ☐

Οι συντάξαντες	Έγκριση	Θεώρηση
Κυράνος Θωμάς Πολιτικός Μηχανικός με Α΄Βαθμό	Ο Προϊστάμενος Τμήματος Μελετών & Δ.Δ. Κυράνος Θωμάς Πολιτικός Μηχανικός με Α΄Βαθμό	Ο Δ.ντης Τεχνικών Υπηρεσιών Κυριακίδης Παύλος Πολιτικός Μηχανικός με Α΄Βαθμό
ΗΜ:	ΗΜ:	ΗΜ:

Υπουργείο Περιβάλλοντος & Ενέργειας