



ΙΣΟΓΕΙΟ

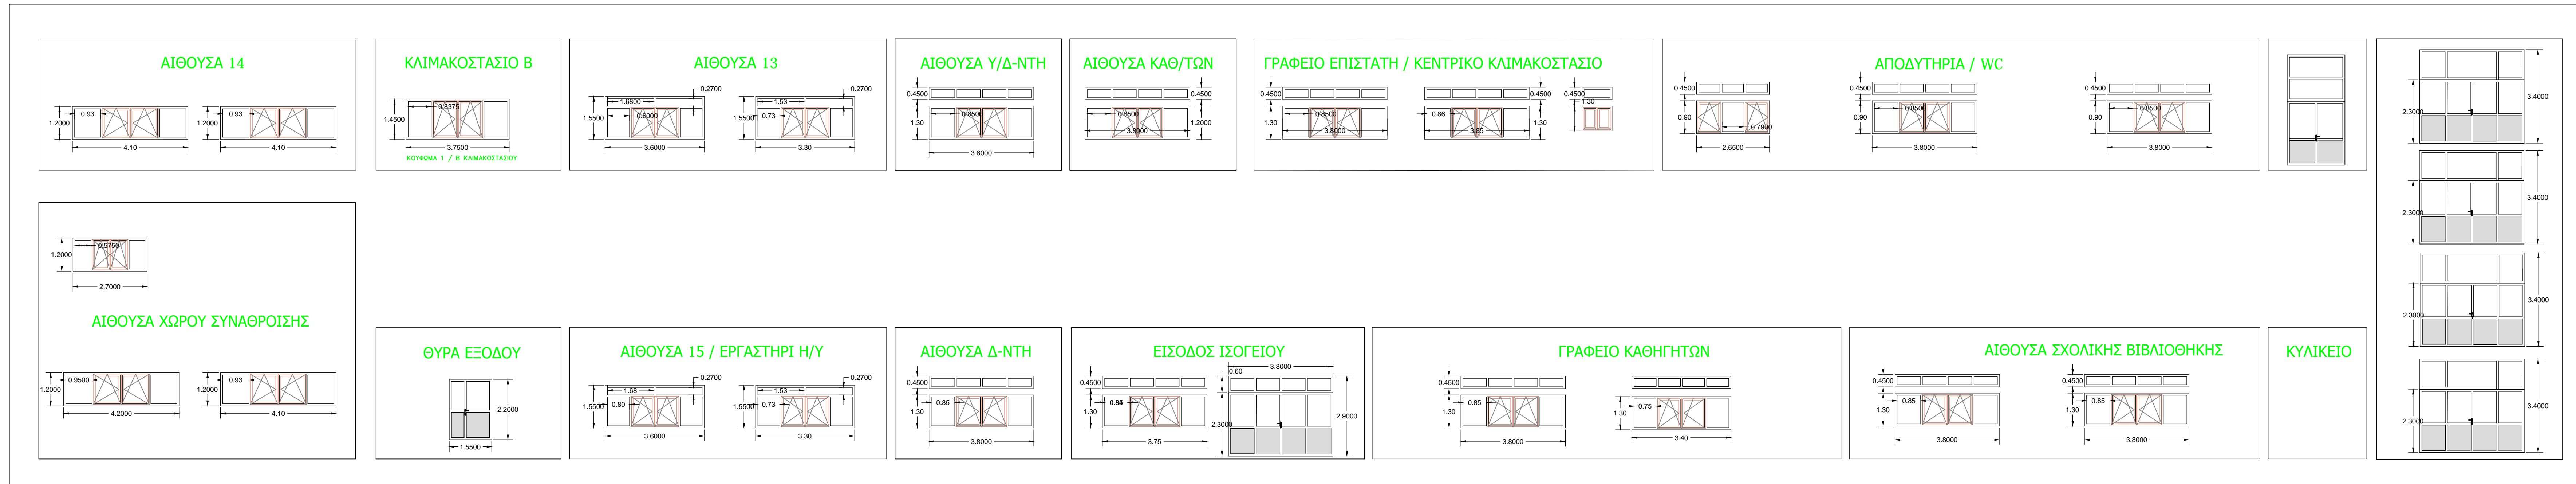

ΟΡΟΦΟΣ

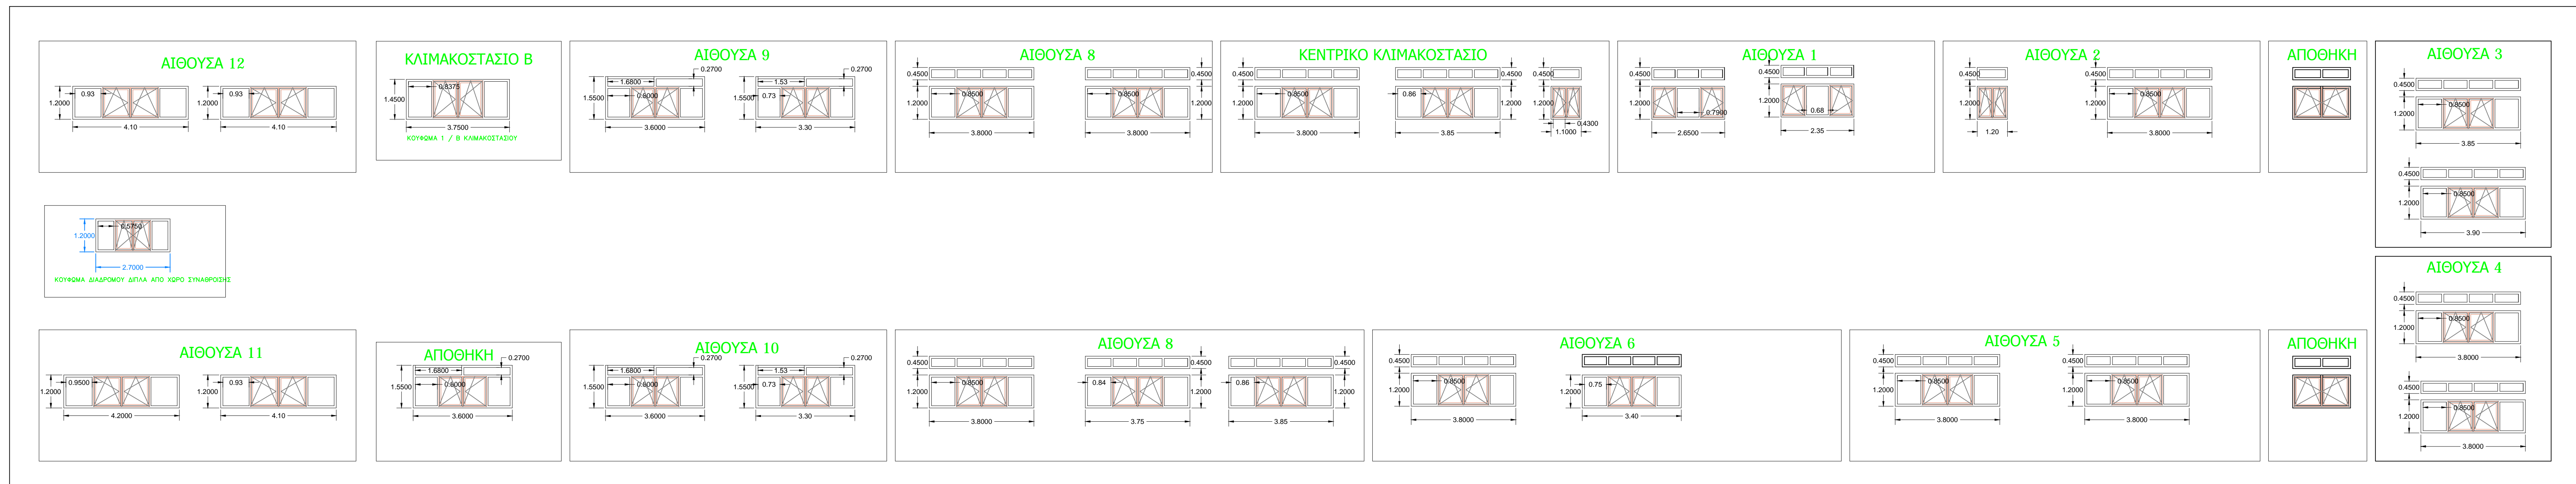

ΕΛΛΗΝΙΚΗ ΔΗΜΟΚΡΑΤΙΑ
ΔΗΜΟΣ ΗΡΑΚΛΕΙΑΣ ΠΟΛΕΩΣ ΝΑΟΥΣΑΣ
ΔΙΕΥΘΥΝΣΗ ΤΕΧΝΙΚΩΝ ΥΠΗΡΕΣΙΩΝ
ΤΜΗΜΑ ΜΕΛΕΤΩΝ ΚΑΙ ΔΙΕΚΠΕΡΑΙΩΣΗΣ ΔΙΑΔΟΧΩΝ

ΕΡΓΟ :
ΕΡΓΑΣΙΕΣ ΕΝΕΡΓΕΙΑΚΗΣ ΑΝΑΒΑΘΜΙΣΗΣ ΚΤΙΡΙΟΥ
ΓΥΜΝΑΣΙΟΥ ΜΕ ΛΥΚΕΙΑΚΕΣ ΤΑΞΕΙΣ ΕΡΗΙΝΟΥΠΟΛΗΣ

ΦΕΣΗ : ΔΗΜΟΣ ΗΡΑΚΛΕΙΑΣ ΠΟΛΕΩΣ ΝΑΟΥΣΑΣ,
Δ.Δ. ΑΠΕΛΟΧΕΙΡΟΥ - Ο.Τ. 66,
ΕΠΙ ΤΗΣ ΑΕΩΦΟΡΟΥ ΕΡΗΙΝΗΣ

ΜΕΛΕΤΗΤΕΣ : ΚΥΡΙΑΚΟΣ ΘΕΜΙΔΑΣ ΔΙΠΛΩΜΑΤΟΥΧΟΣ Μ.Α.Α.Ε. (Α) (Α) (Α) (Α)
ΦΩΤΙΑΔΗΣ ΦΩΤΙΟΣ ΑΡΧΙΤΕΚΤΟΝ ΜΗΧΑΝΙΚΟΣ

ΑΠΟΤΥΠΩΣΗ ΥΦΙΣΤΑΜΕΝΟΥ ΚΤΙΡΙΟΥ ΑΡΘΡΟ ΣΧΕΔΙΑ

ΘΕΜΑ ΣΧΕΔΙΟΥ :
ΣΧΕΔΙΟ ΚΟΥΦΩΜΑΤΩΝ ΠΚ-1

ΚΑΙΜΑΚΑ : 1:100

ΧΡΟΝΟΣ ΕΚΠΟΝΗΣΗΣ ΜΕΛΕΤΗΣ : ΙΟΥΛΙΟΣ 2019

Ο ΣΥΝΤΑΞΑΣ ΕΛΠΙΣΤΟΝΙΚΕ ΦΕΙΡΗΘΗΚΕ
ΜΑΡΤΙΝΟΣ - ΟΥΡΗΣ ΜΑΡΤΙΝΟΣ Τ.Μ.Α.Σ. ΕΡΕΥΝΗΤΩΝ Τ.Μ.Α.Σ.
ΣΧΕΔΙΑΣΤΗΣ ΚΑΙ ΕΚΔΡΟΜΟΛΟΓΟΣ ΑΡΧΙΤΕΚΤΟΝ ΜΗΧΑΝΙΚΟΣ ΕΡΕΥΝΗΤΩΝ Τ.Μ.Α.Σ.