



ΑΠΟΣΠΑΣΜΑ GOOGLE EARTH  
ΤΗΣ ΠΕΡΙΟΧΗΣ ΑΠΟΤΥΠΩΣΗΣ

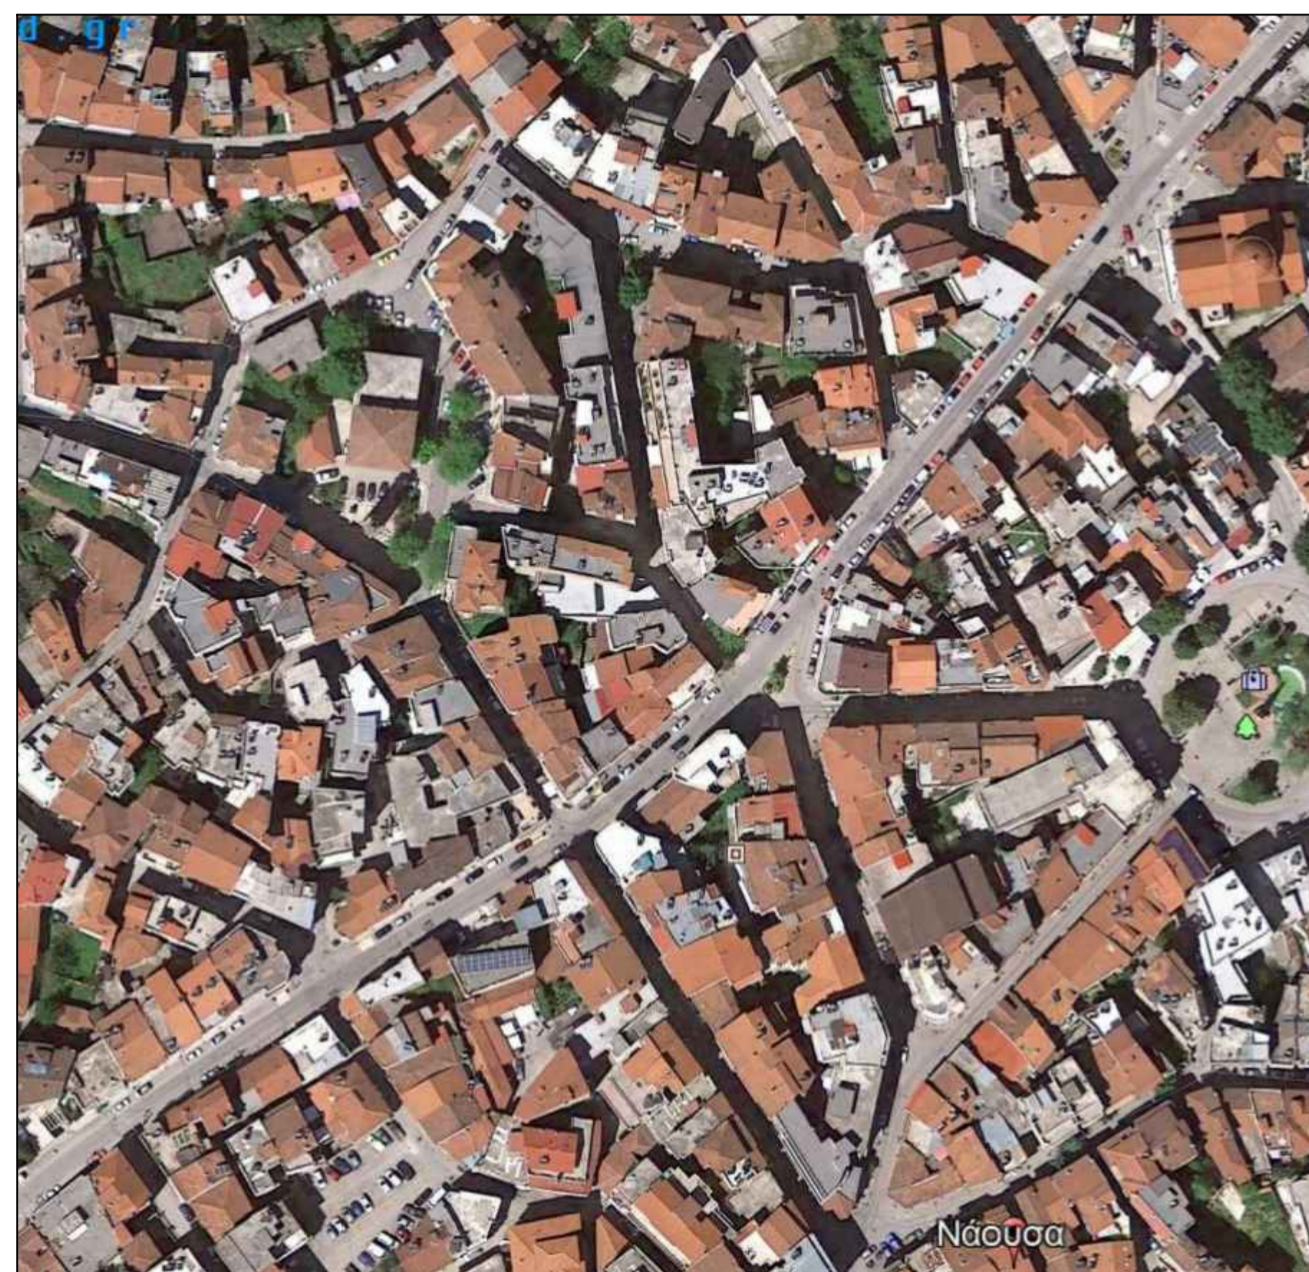

ΥΠΟΜΝΗΜΑ

	Κτίσμα		Οικοδομική γραμμή
	Φωτιστική κολώνα		Ρυμοτομική γραμμή
	Κολώνα ΔΕΗ		Αριθμός οικοδομικού τετραγώνου
	Κολώνα Ο.Τ.Ε.		Οριοθέτηση πεζόδρομου
	Φρεάτιο ομβρίων-εσχάρα		Βρύση
	Φρεάτιο-καπάκι ΟΚΩ		Υδραστήριο πυράσβεσης
	Δέντρο, Πεύκο		Πίλαρ ΔΕΗ
	Κράσπεδο		Πίλαρ ΟΤΕ
	Τοίχιο αντιστήριξης		Συρματοπενετραξη
	Φρύδι		Μανδρόταιχος παλαιός
	Πόδι πρανούς		Στάση-Υψόμετρο Στάσης
	Πόρτα-Κυκλιδωμα		Υψόμετρο αποτύπωσης

<b>ΕΛΛΗΝΙΚΗ ΔΗΜΟΚΡΑΤΙΑ</b> <b>ΔΗΜΟΣ ΗΡΩΙΚΗΣ ΠΟΛΕΩΣ ΝΑΟΥΣΑΣ</b>			
Έργο: Παρεμβάσεις Αναβάθμισης Δημόσιου Χώρου για τη δημιουργία του Ανοικτού κέντρου Εμπορίου			
Θέση: Δημοτική Ενότητα Νάουσας του Δήμου Ηρωικής Πόλεως Νάουσας Νομού Ημαθίας			
Υπηρεσία: Δ/ΝΣΗ ΤΕΧΝΙΚΩΝ ΥΠΗΡΕΣΙΩΝ ΔΗΜΟΥ ΝΑΟΥΣΑΣ			
ΚΑΤΗΓΟΡΙΑ ΜΕΛΕΤΗΣ: ΤΟΠΟΓΡΑΦΙΚΗ ΜΕΛΕΤΗ			
ΘΕΜΑ ΣΧΕΔΙΟΥ:		Αριθμός	Κλίμακα
<b>ΤΟΠΟΓΡΑΦΙΚΟ ΔΙΑΓΡΑΜΜΑ ΑΠΟΤΥΠΩΣΗΣ</b> του κέντρου της πόλεως της Νάουσας, Δημοτικής Ενότητας Νάουσας του Δήμου Ηρωικής Πόλεως Νάουσας Νομού Ημαθίας.		<b>T1</b>	<b>1:500</b>
Οι συντάξαντες	Έγκριση	Θεώρηση	Λογπές Θεωρήσεις
Παπαστάκος Α. Ιωάννης Αγρ. Τοπίος Μηχανικός με Α' βαθμό	Ο Προϊστάμενος  Κυράνος Θωμάς Πολιτικός Μηχανικός με Α' βαθμό	Ο Διευθύνων Ο Δι/ντής Τεχνικών Υπηρεσιών  Κυριακίδης Παύλος Πολιτικός Μηχανικός με Α' βαθμό	
Ημερομηνία εκπόνησης: <b>ΝΟΕΜΒΡΙΟΣ 2021</b>			
<b>Ε Γ Κ Ρ Ι Π Σ Ε Ι Σ</b>			

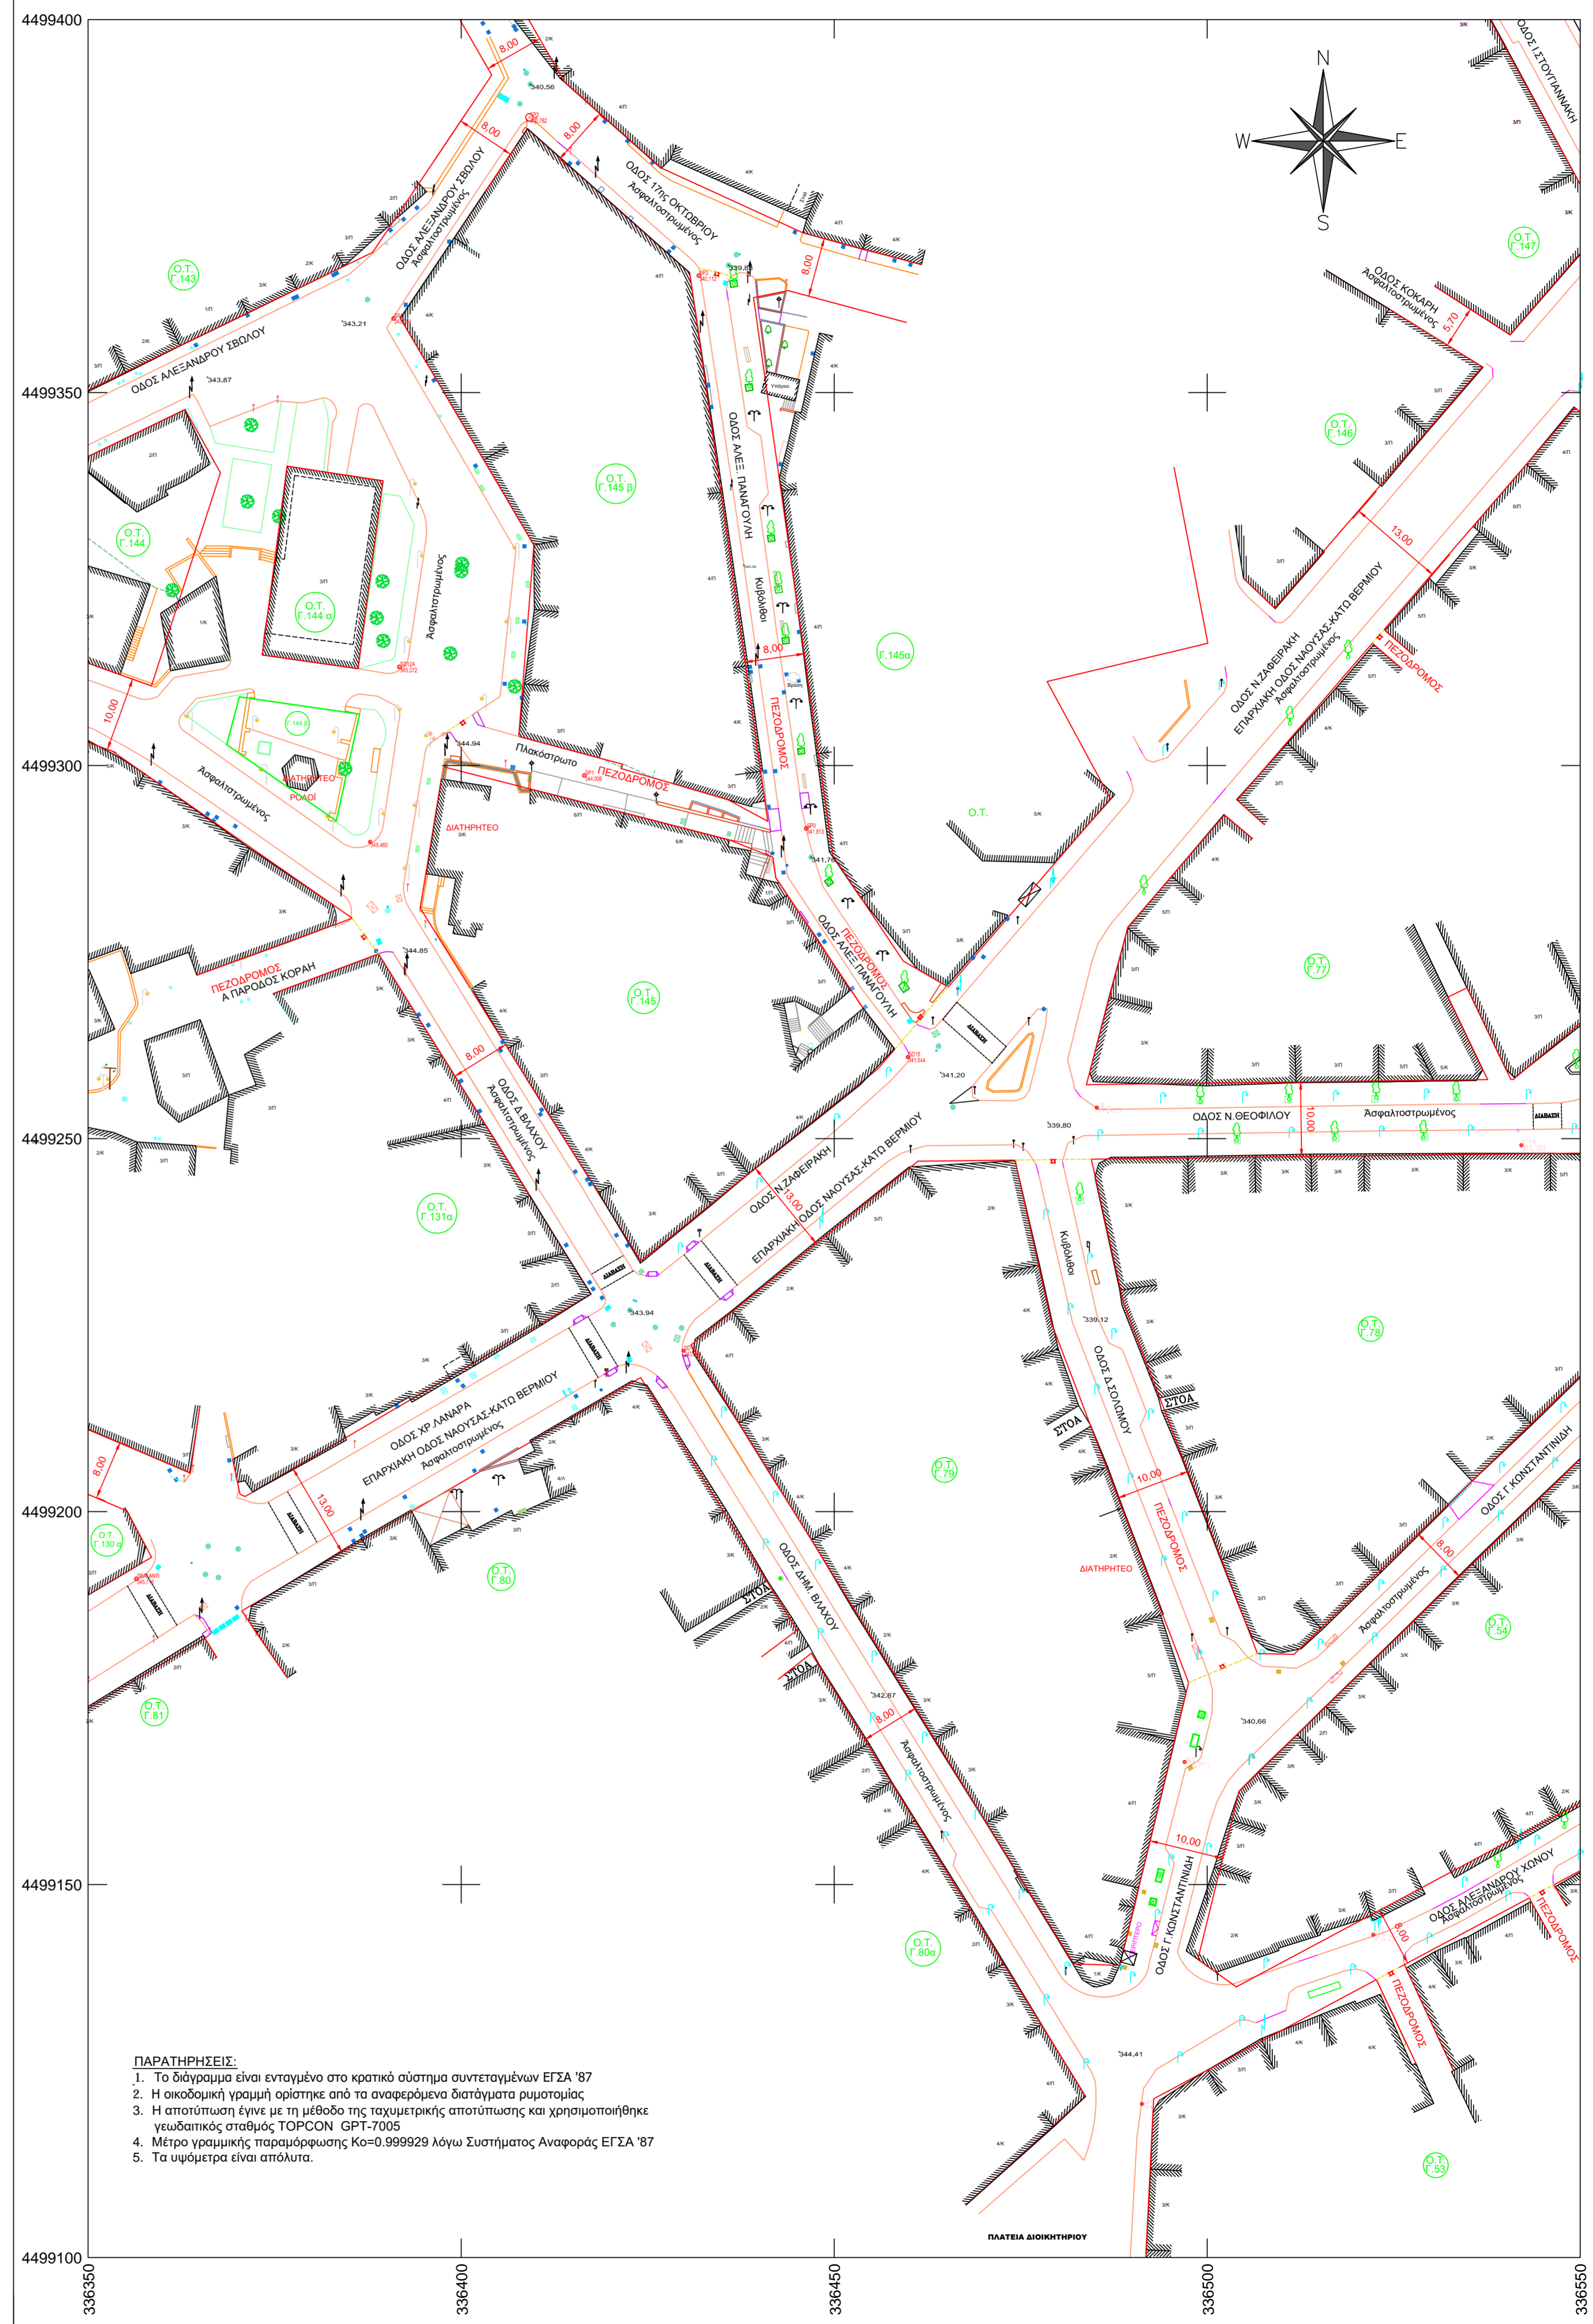

**ΠΑΡΑΤΗΡΗΣΕΙΣ:**  
 1. Το διάγραμμα είναι ενταγμένο στο κρατικό σύστημα συντεταγμένων ΕΓΣΑ '87  
 2. Η οικοδομική γραμμή ορίστηκε από τα αναφερόμενα διαγράμματα ρυμοτομίας  
 3. Η αποτύπωση έγινε με τη μέθοδο της ταχυμετρικής αποτύπωσης και χρησιμοποιήθηκε γεωδαπικός σταθμός TOPCON GPT-7005  
 4. Μέτρο γραμμικής παραμόρφωσης  $K=0.999929$  λόγω Συστήματος Αναφοράς ΕΓΣΑ '87  
 5. Τα υψόμετρα είναι απόλυτα.